



REZ 2-2

ŽELEZOBETONOVÁ DOSKA RAMPY JE STUŽENÁ  
2 x KARI ROHOŽOU Q Ø 8/100 x Ø 8/100

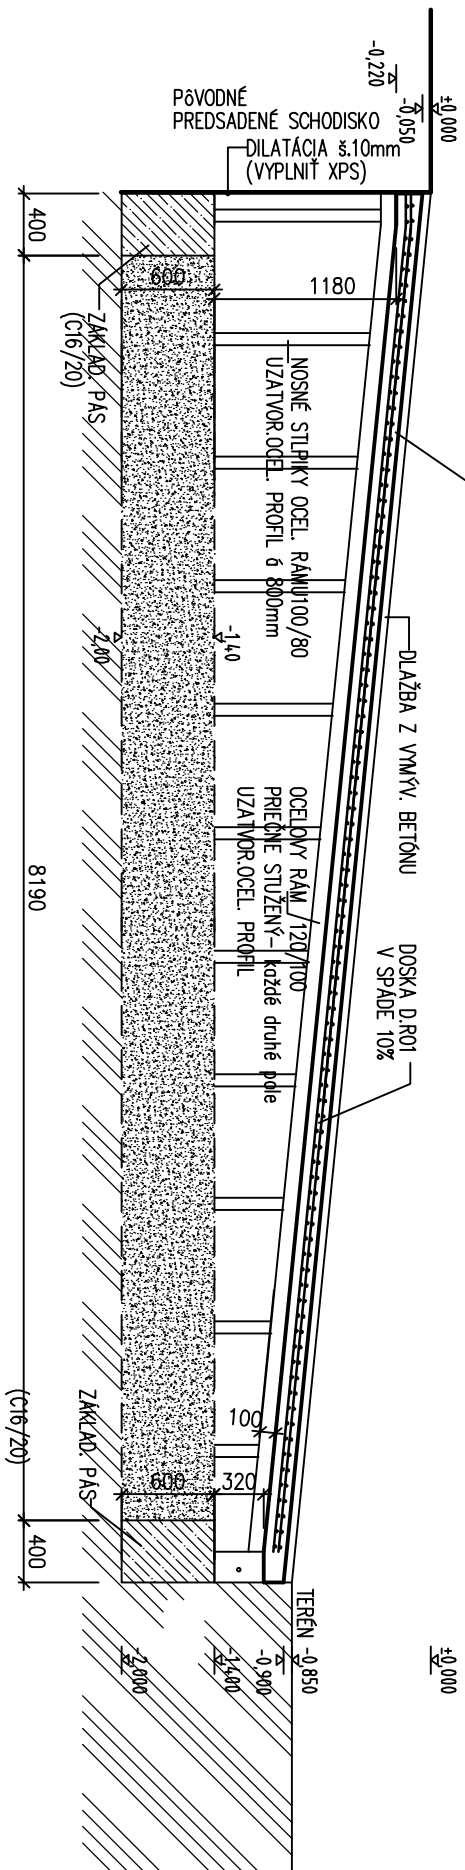


REZ 1-1

FAŠÁDA BUDOVY ŠKOLY

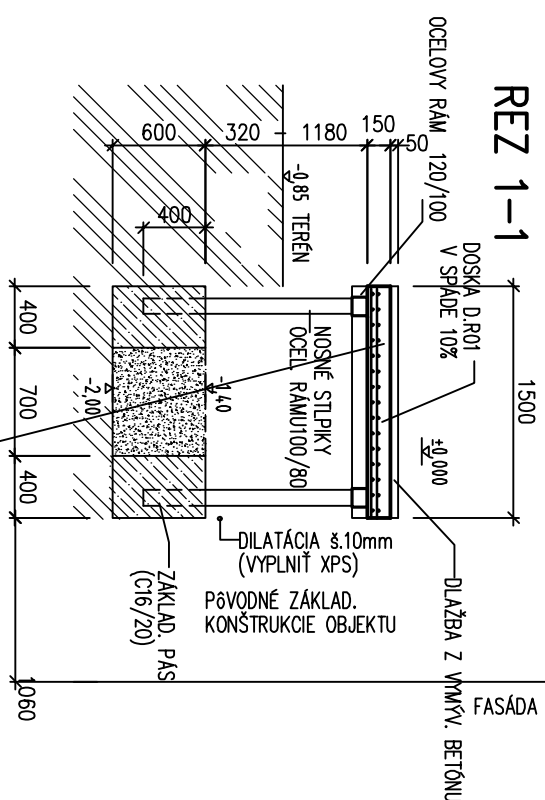

ŽELEZOBETONOVÁ DOSKA RAMPY JE STUŽENÁ  
2 x KARI ROHOŽOU Q 0 8/100 x 0 8/100

## POHLAD BOČNÝ

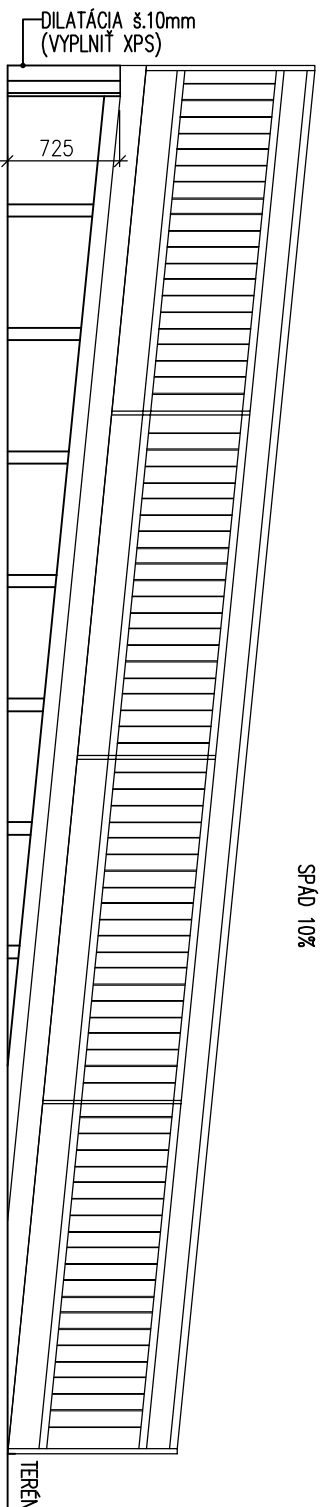

## VÝSTUŽ CELKOM

				váha	
OZNAČ.	PROFIL	DÍŽKA celkom m	POČET ks	KARI 8	PROFILY
Doska	KARI Ø E8	13,5 m2	2	27,0	
Rám	120/100	18,0 m´			180,0
Stĺpiky	100/80	24,5 m´			221,0

atelier M

investor	Škola dizajnu			
hlavný projektant	Ing. Mária BANÍKOVÁ			
vypracoval	Bc. Jakub GENDIAR		M=1:50	
profesia	architektúra			
názov a miesto stavby	Modernizácia objektu školy Dizajnu Ivânska cesta 21 - Bratislava			
obsah výkresu	Rampa výkres tvaru a výpis výstuže	čís. výkr. 19	dátum apríl 2017	