

LEGENDA:


Č.M.	ÚČEL MIEST.	m²	PODLAHA	STENY	STROP	POZNÁMKA
4.01	CHODBA	136.81	KERAM. DLAŽBA	VÁP.CEMENT. OMIETKA	VC. OMIETKA	KERAM. SOKEL 150 mm
4.02	ÚČEBNA	56.31	PVC	VÁP.CEMENT. OMIETKA	VC. OMIETKA	SOKEL PVC
4.03	KABINET	15.89	PVC	VÁP.CEMENT. OMIETKA	VC. OMIETKA	SOKEL PVC
4.04	ÚČEBNA	31.13	PVC	VÁP.CEMENT. OMIETKA	VC. OMIETKA	SOKEL PVC
4.05	ÚČEBNA	37.15	PVC	VÁP.CEMENT. OMIETKA	VC. OMIETKA	SOKEL PVC
4.06	ÚČEBNA	36.11	PVC	VÁP.CEMENT. OMIETKA	VC. OMIETKA	SOKEL PVC
4.07	ÚČEBNA	35.79	PVC	VÁP.CEMENT. OMIETKA	VC. OMIETKA	SOKEL PVC
4.08	ÚČEBNA	16.65	PVC	VÁP.CEMENT. OMIETKA	VC. OMIETKA	SOKEL PVC
4.09	ÚČEBNA	53.57	PVC	VÁP.CEMENT. OMIETKA	VC. OMIETKA	SOKEL PVC
4.10	ÚČEBNÉ POMÔCKY	2.77	PVC	VÁP.CEMENT. OMIETKA	VC. OMIETKA	SOKEL PVC
4.11	KABINET	13.03	PVC	VÁP.CEMENT. OMIETKA	VC. OMIETKA	SOKEL PVC
4.12	PREDSIEN	5.17	KERAM. DLAŽBA	KER. OBKL.+VC. OMIE.	VC. OMIETKA	KER. OBKL.DO v. 2000mm
4.13	WC MUŽI	3.00	KERAM. DLAŽBA	KER. OBKL.+VC. OMIE.	VC. OMIETKA	KER. OBKL.DO v. 2000mm
4.14	FOTOKOMORA	18.05	PVC	VÁP.CEMENT. OMIETKA	VC. OMIETKA	KER. OBKL.DO v. 2000mm
4.15	PREDSIEN	2.09	KERAM. DLAŽBA	KER. OBKL.+VC. OMIE.	VC. OMIETKA	KER. OBKL.DO v. 2000mm
4.16	WC ŽENY	6.56	KERAM. DLAŽBA	KER. OBKL.+VC. OMIE.	VC. OMIETKA	KER. OBKL.DO v. 2000mm
PLOCHA SPOLU:		507.22				

LEGENDA MATERIÁLOV:

- PŮVODNÉ KONŠTRUKCIE
- JESTVUJÚCA KLIMATIZAČNÁ JEDNOTKA

POZNÁMKA:

- VŠETKY JESTVUJÚCE DVERE BUDÚ MAŤ ODSTRÁNENÉ PRAHY, KTORÉ BUDÚ NAHRADENÉ PRECHODOVÝMI LIŠTAMI
- VŠETKY MIESTNOSTI BUDÚ VYMALOVANÉ
- VŠETKY KERAMICKÉ OBKLADY ZA UMÝVADLAMI OKREH HYGIENICKÉHO ZÁZEMIA BUDÚ NAHRADENÉ NOVÝMI OBKLADMI DO VÝŠKY 1500 mm

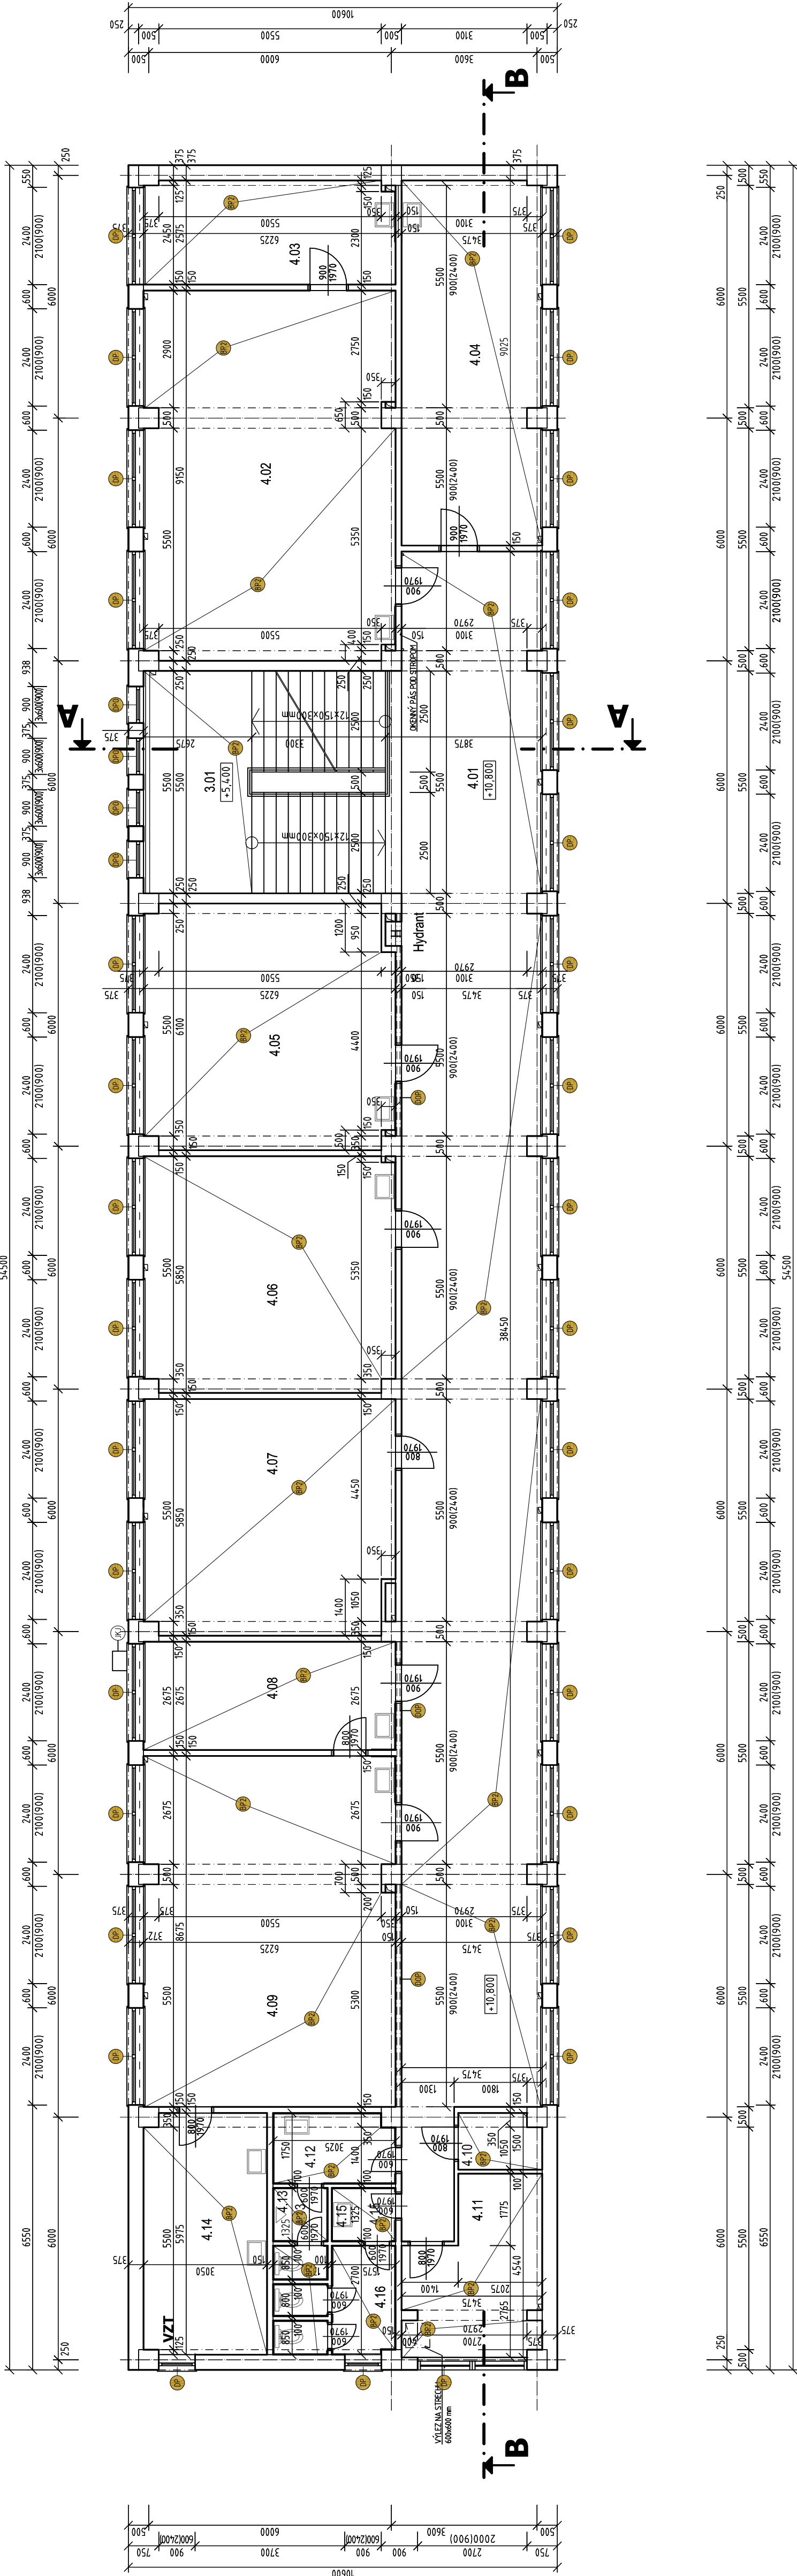

LEGENDA BÚRANÝCH KONŠTRUKCIÍ:

- BÚRANÉ KONŠTRUKCIE
- DREVENÉ DVERE
- DEMONTÁŽ OKENNÝCH PÁSOV
- DEMONTÁŽ PLASTOVÝCH VÝPLŇÍ
- DEMONTÁŽ PARAPETU
- DEMONTÁŽ PLASTOVÝCH OKEN VRÁTANE PARAPETU
- ODSTRÁNENIE CELEJ SKLADBY PŮVODNEJ PODLAHY – IBA 1.NP
- ODSTRÁNENIE NÁŠLAPNEJ VRSTVY PŮVODNEJ PODLAHY
- DEMONTÁŽ OCELOVEJ MREŽE.
- DEMONTÁŽ OPLECHOVANIA MARKÍZY

atelier M

Investor	Súkromná stredná umelecká škola dizajnu Ivanská cesta 21, 821 04, Bratislava		
Hlavný projektant	Ing. Mária Baničková		
Projektant	Bc. Jakub Gendiár	Mierka	M=1:100
Profesia	architektúra	Formát	4xA4
Názov a miesto stavby	Modernizácia objektu školy Dizajnu Ivanská cesta 21, Bratislava		
Obsah výkresu	skutkový stav Pôdorys 4.NP	čís.výkr.	05
		dátum	február 2017